



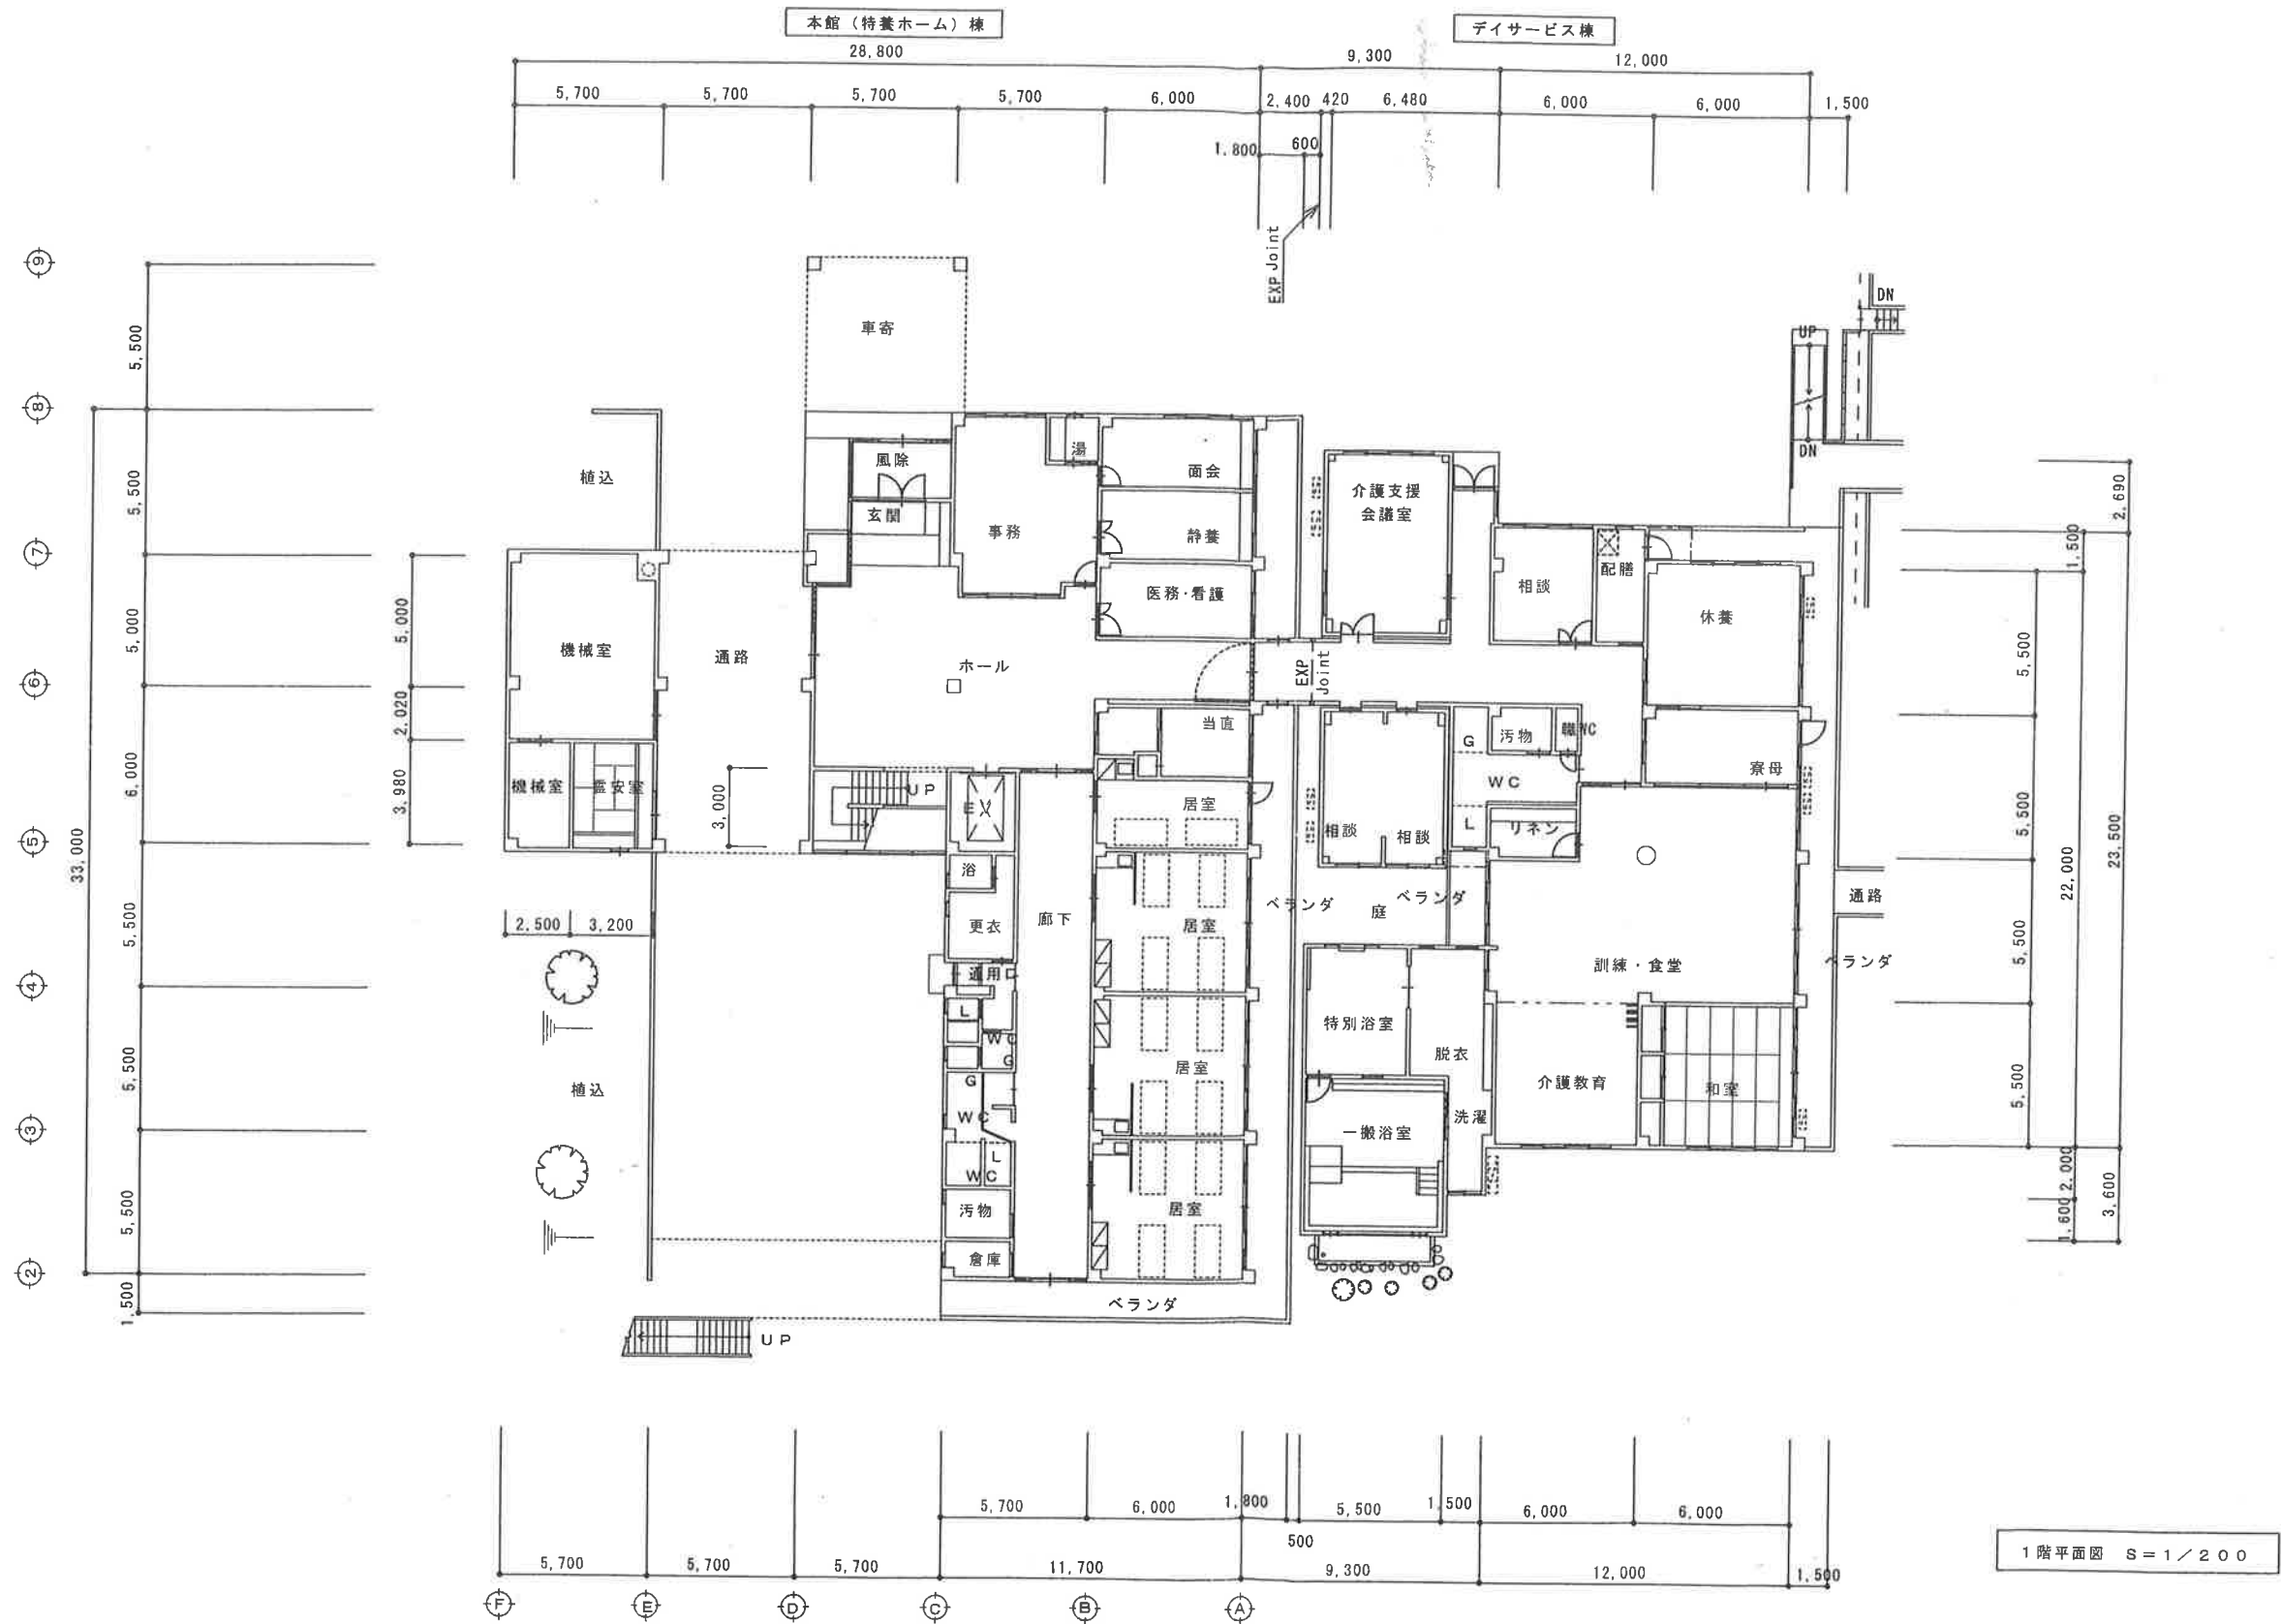

【備考】	設計変更年月日	設計	製図	検図	承認	年月日	工事名称 特別養護老人ホーム「音和の園」本館・サービス棟（床面積算定）	図面番号
	H					縮尺 1/200	図面名称 本館・サービス棟 1階平面図	A-04
							(有) 菊地設計	1級建築士大臣登録第106693号 菊地一則 印

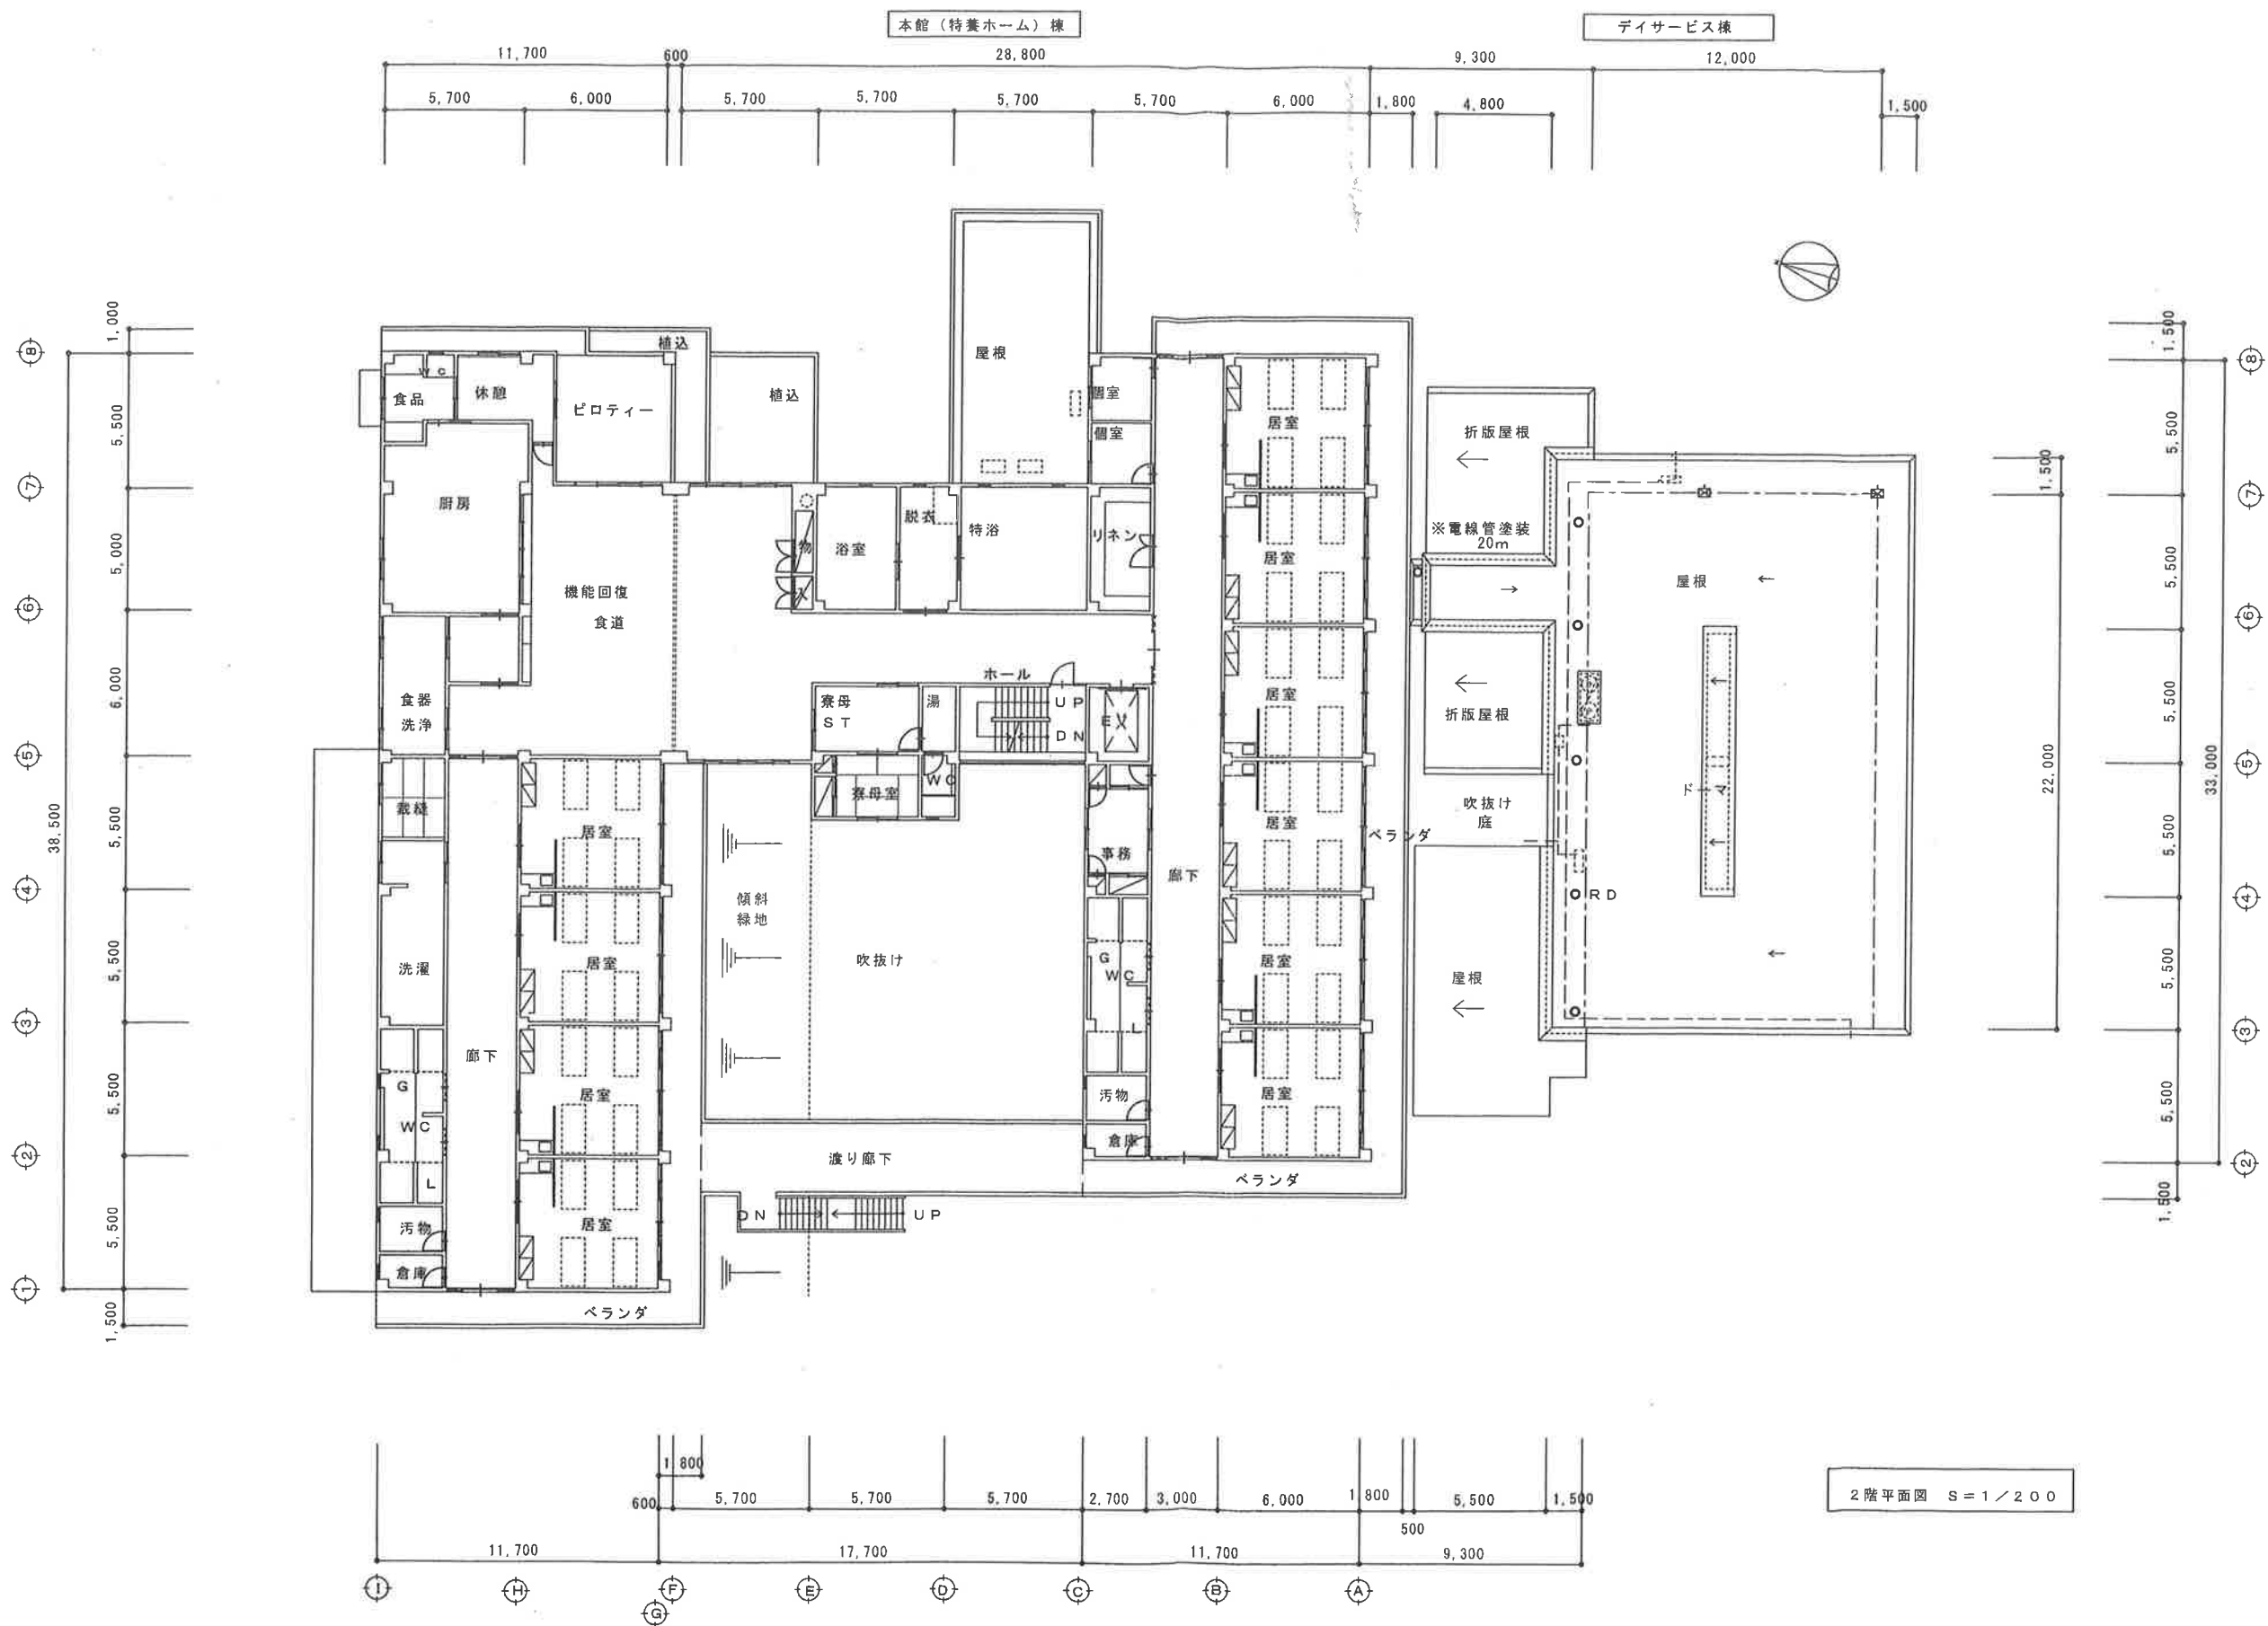

[備考]

設計変更年月日

H

設計

製図

検図

承認

年月日

縮尺 1/200

工事名称 特別養護老人ホーム「音和の園」本館・デイサービス棟 (床面積算定)

図面番号


図面名称 本館棟 2階平面図

A-05

(有) 菊地設計


1級建築士大臣登録第106693号 菊地一則

印

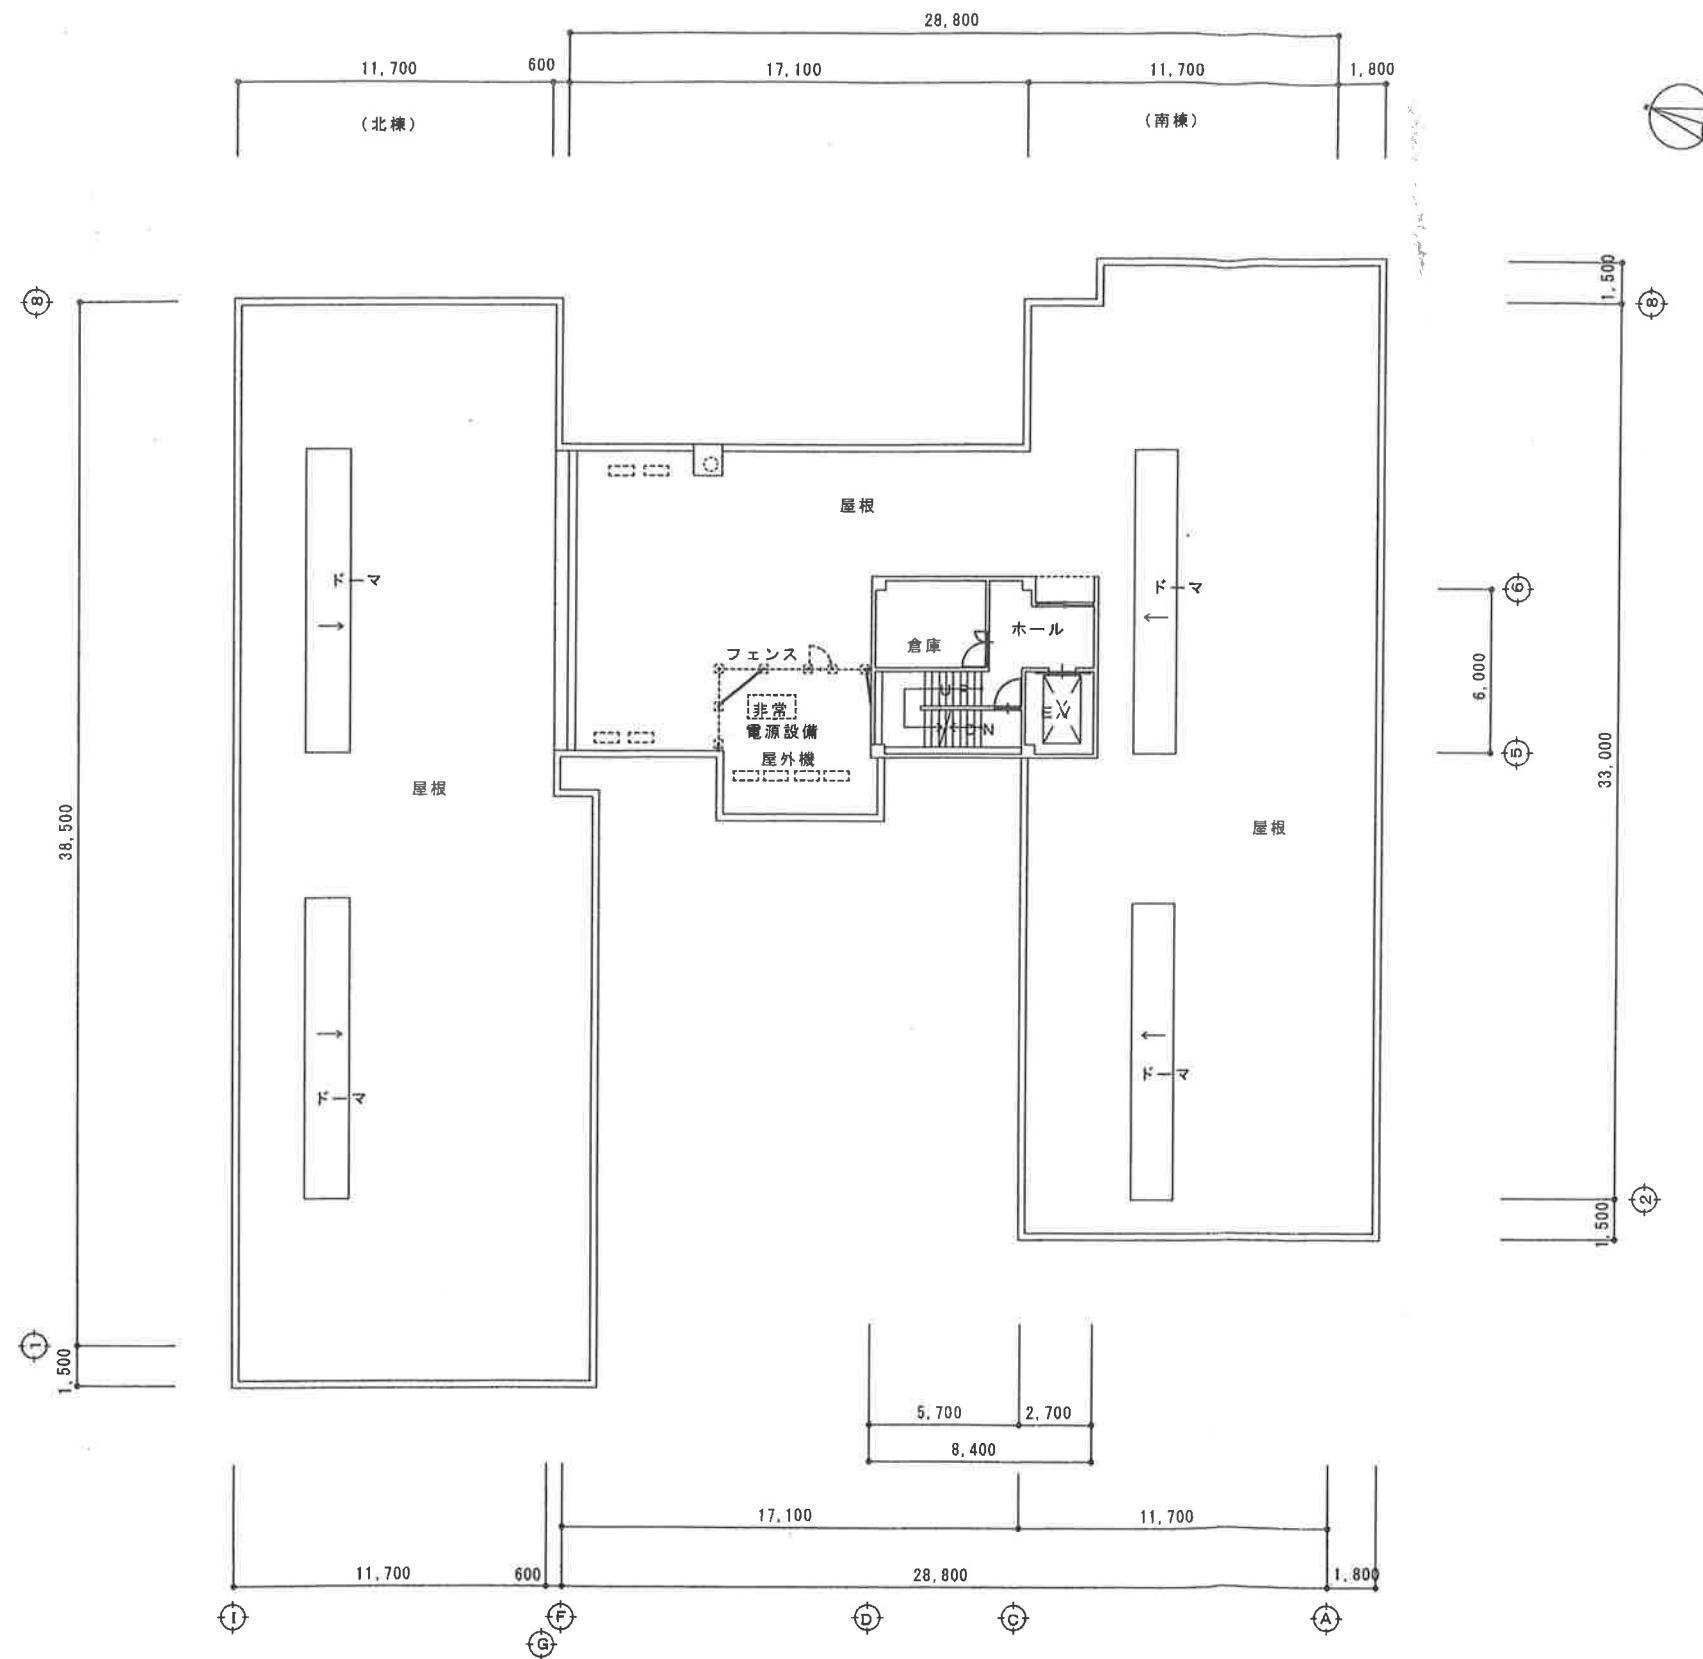


本館（特養ホ一ム）棟

PH1階平面図 S = 1 / 200

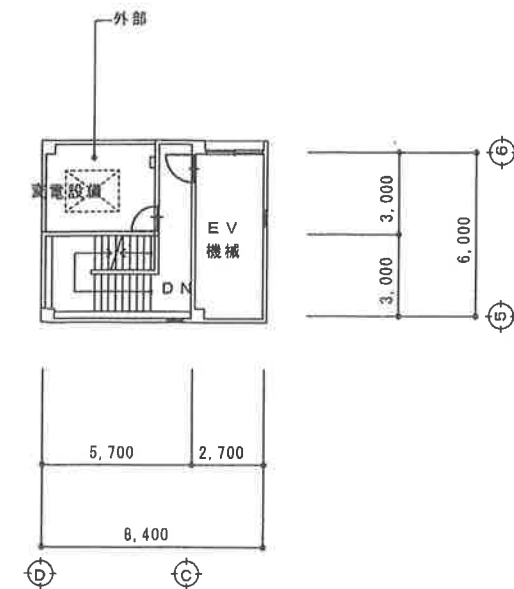


PH2階平面図 S = 1 / 200

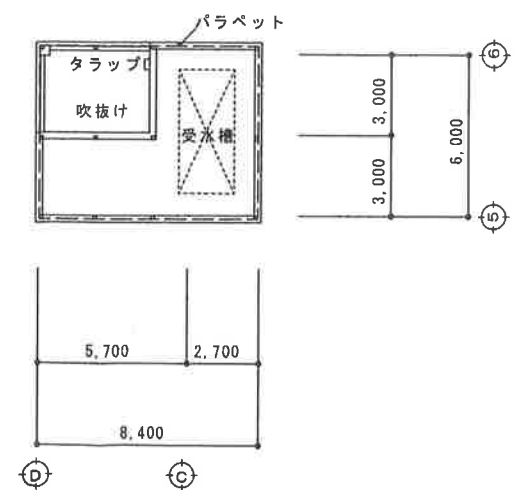


PH屋根平面図 S = 1 / 200

[備考]	設計変更年月日	設計	製図	検図	承認	年月日	工事名称	特別養護老人ホーム「音和の園」本館・デイサービス棟（床面積算定）	図面番号
	H . . .					縮 尺 1 / 3 0 0	図面名称	本館 3 階 - P H 平面図	A - 0 6
							(有) 菊地 設計	1 級建築士大臣登録第 1 0 6 6 9 3 号 菊地一則	印

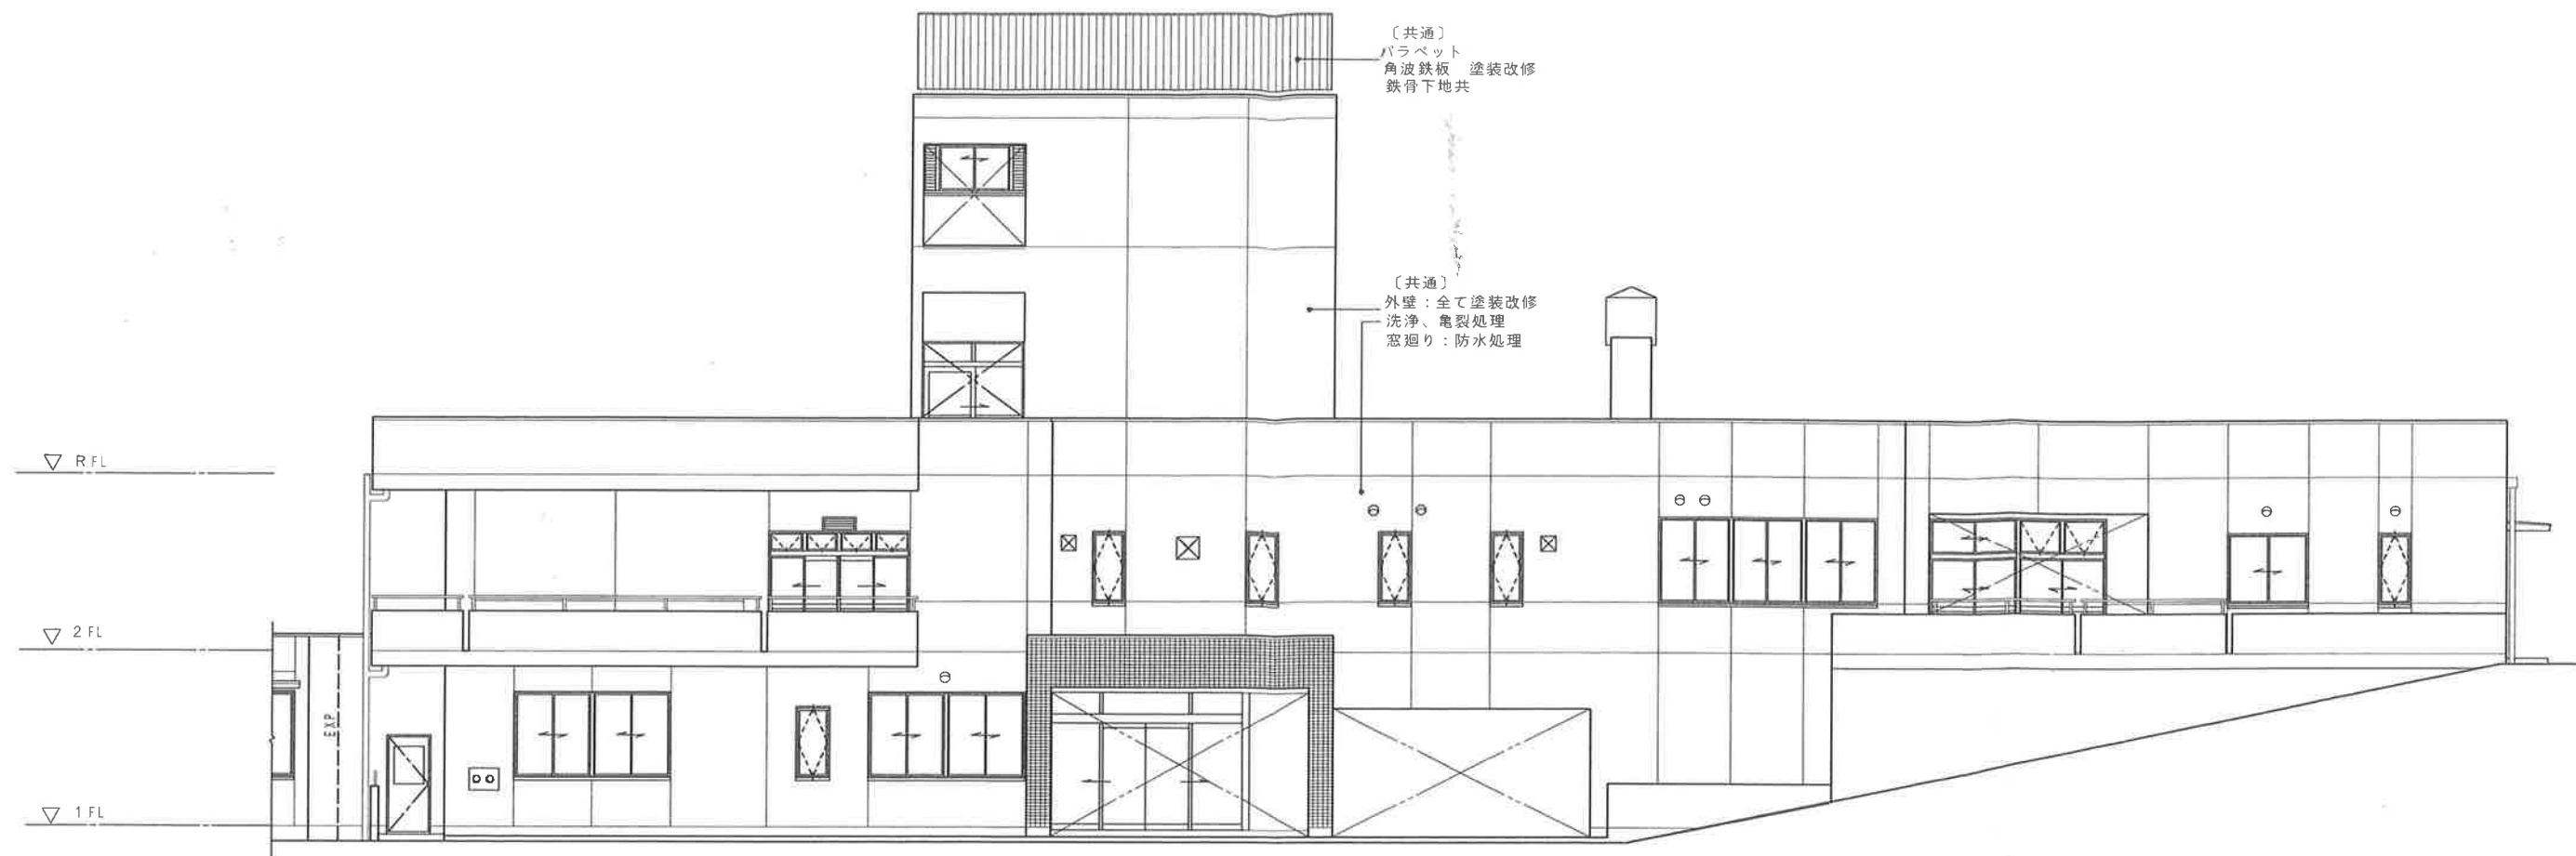

東立面図 S=1/100

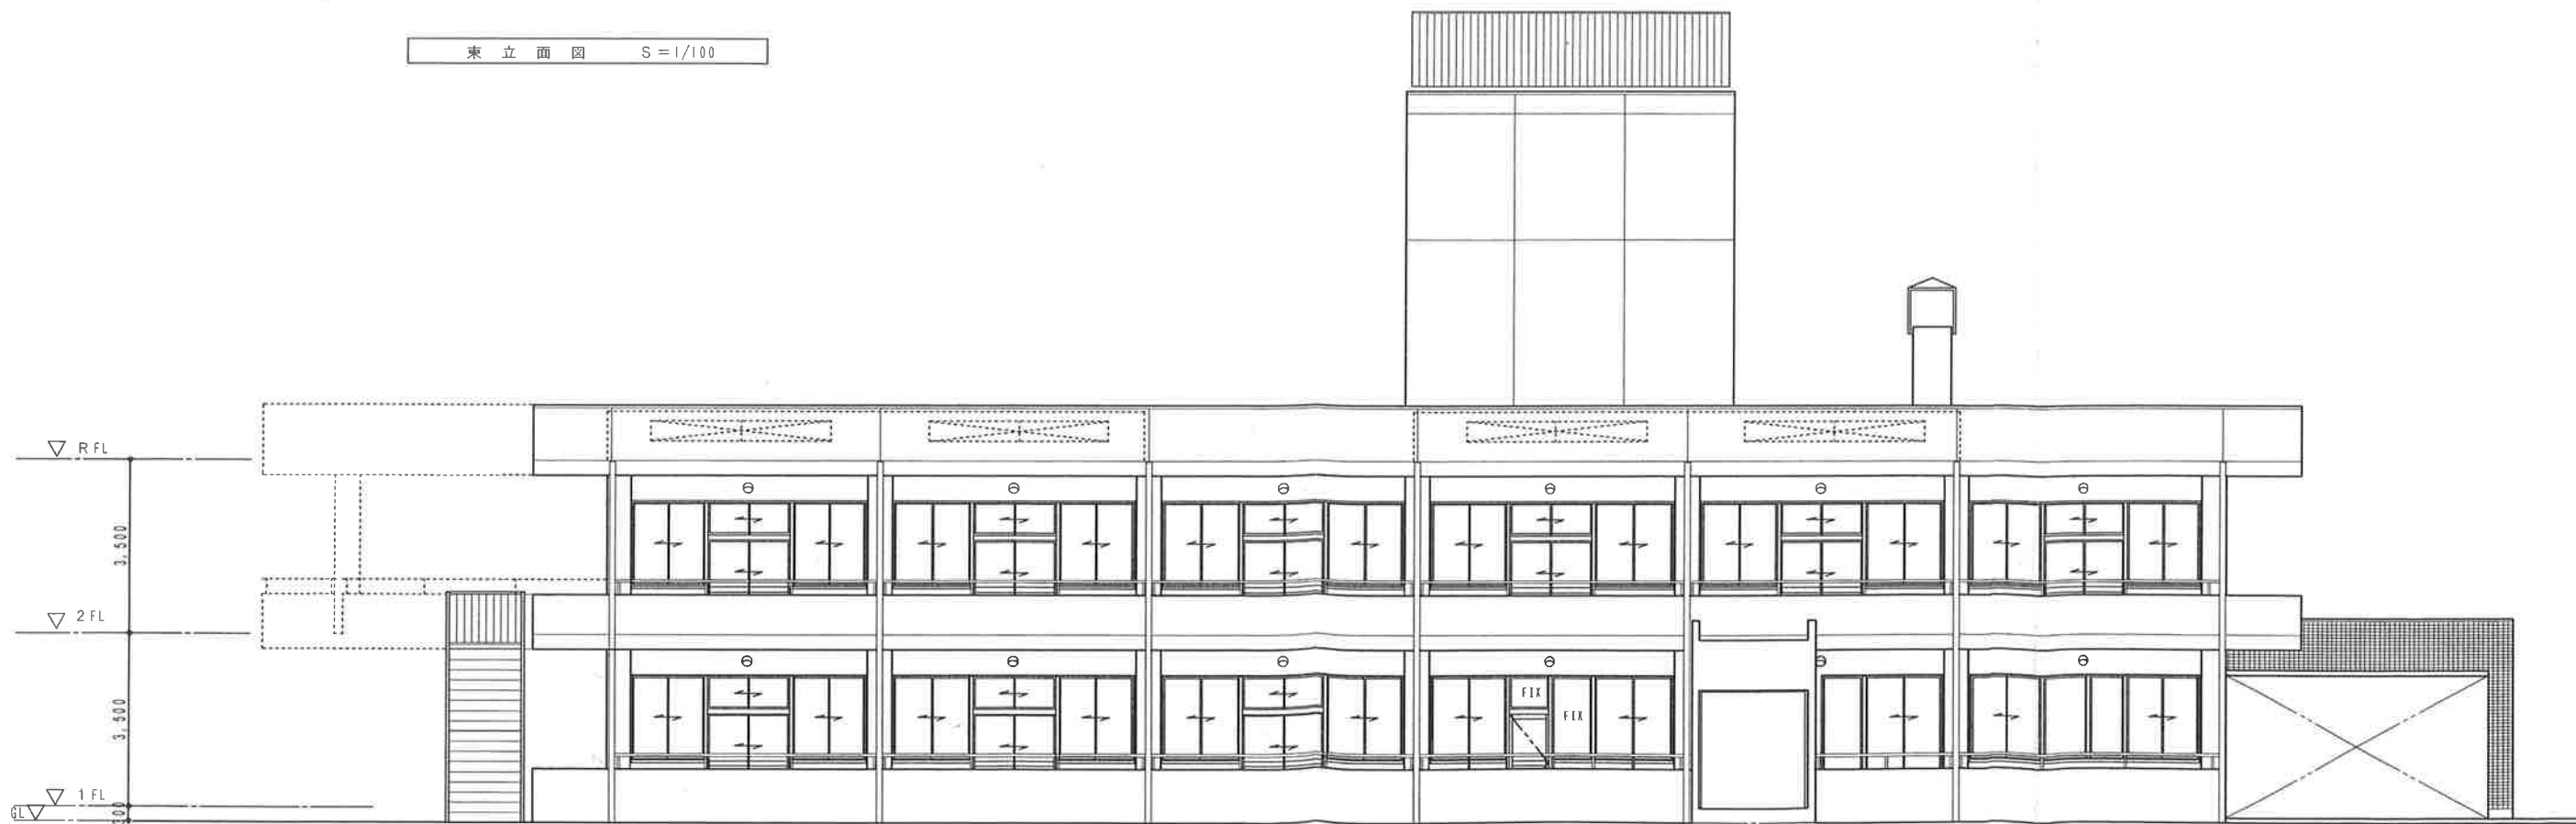


南立面図 S=1/100

〔備考〕	設計変更年月日	設計	製図	検図	承認	年月日	工事名称	特別養護老人ホーム「音和の園」 外壁改修工事案	図面番号
	H . . .					縮 尺 1/100	図面名称	南立面図、東立面図	A-12
							(有) 菊地設計	1級建築士大臣登録第106693号 菊地一則	印





北立面図 S=1/100





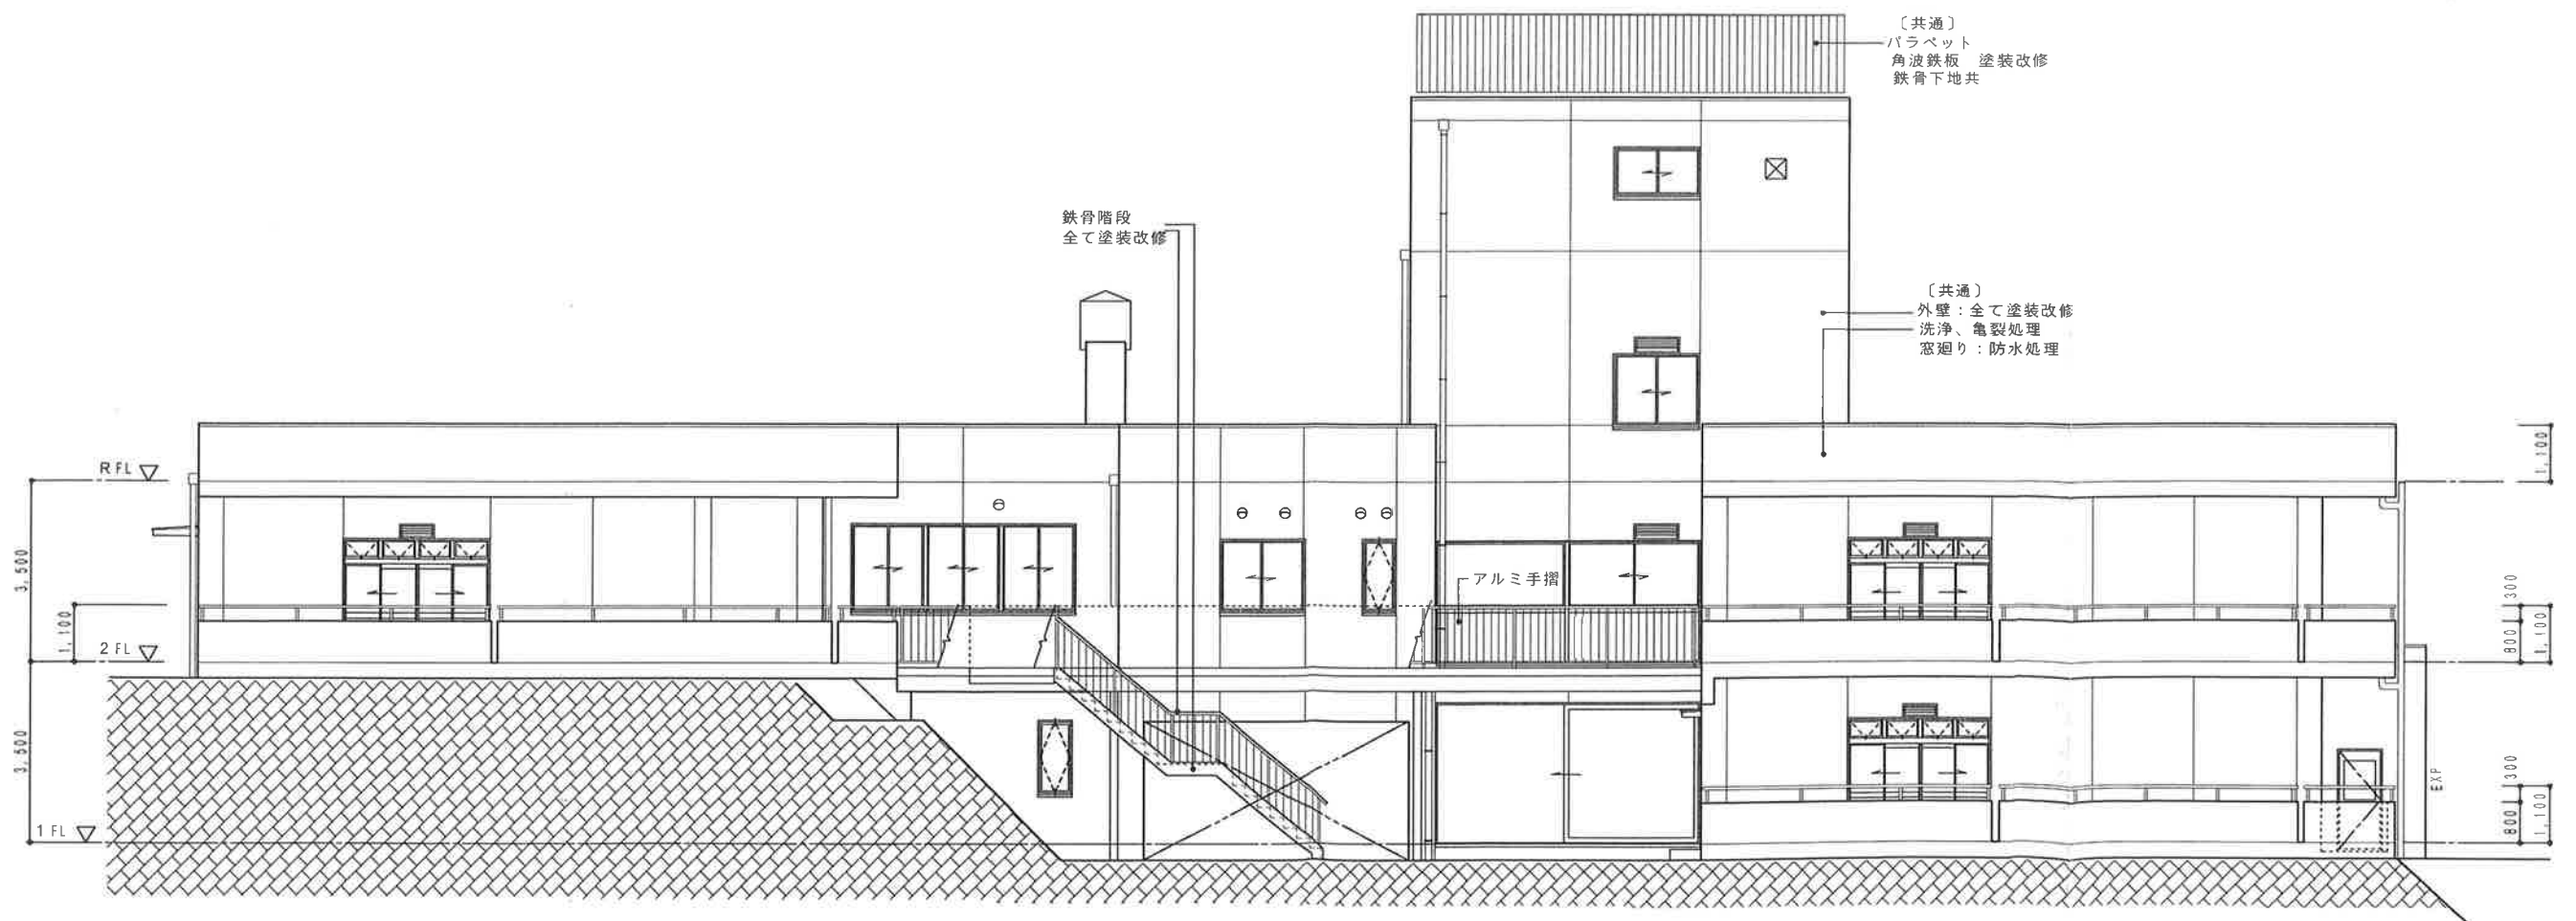


西立面図 S=1/100

〔備考〕	設計変更年月日	設計	製図	検図	承認	年月日	工事名称	特別養護老人ホーム「青和の園」 外壁改修工事案	図面番号
	H . . .					縮 尺 1 / 1 0 0	図面名称	北立面図、 西立面図	A - 1 3
							(有) 菊地設計	1級建築士大臣登録第106693号 菊地一則	印

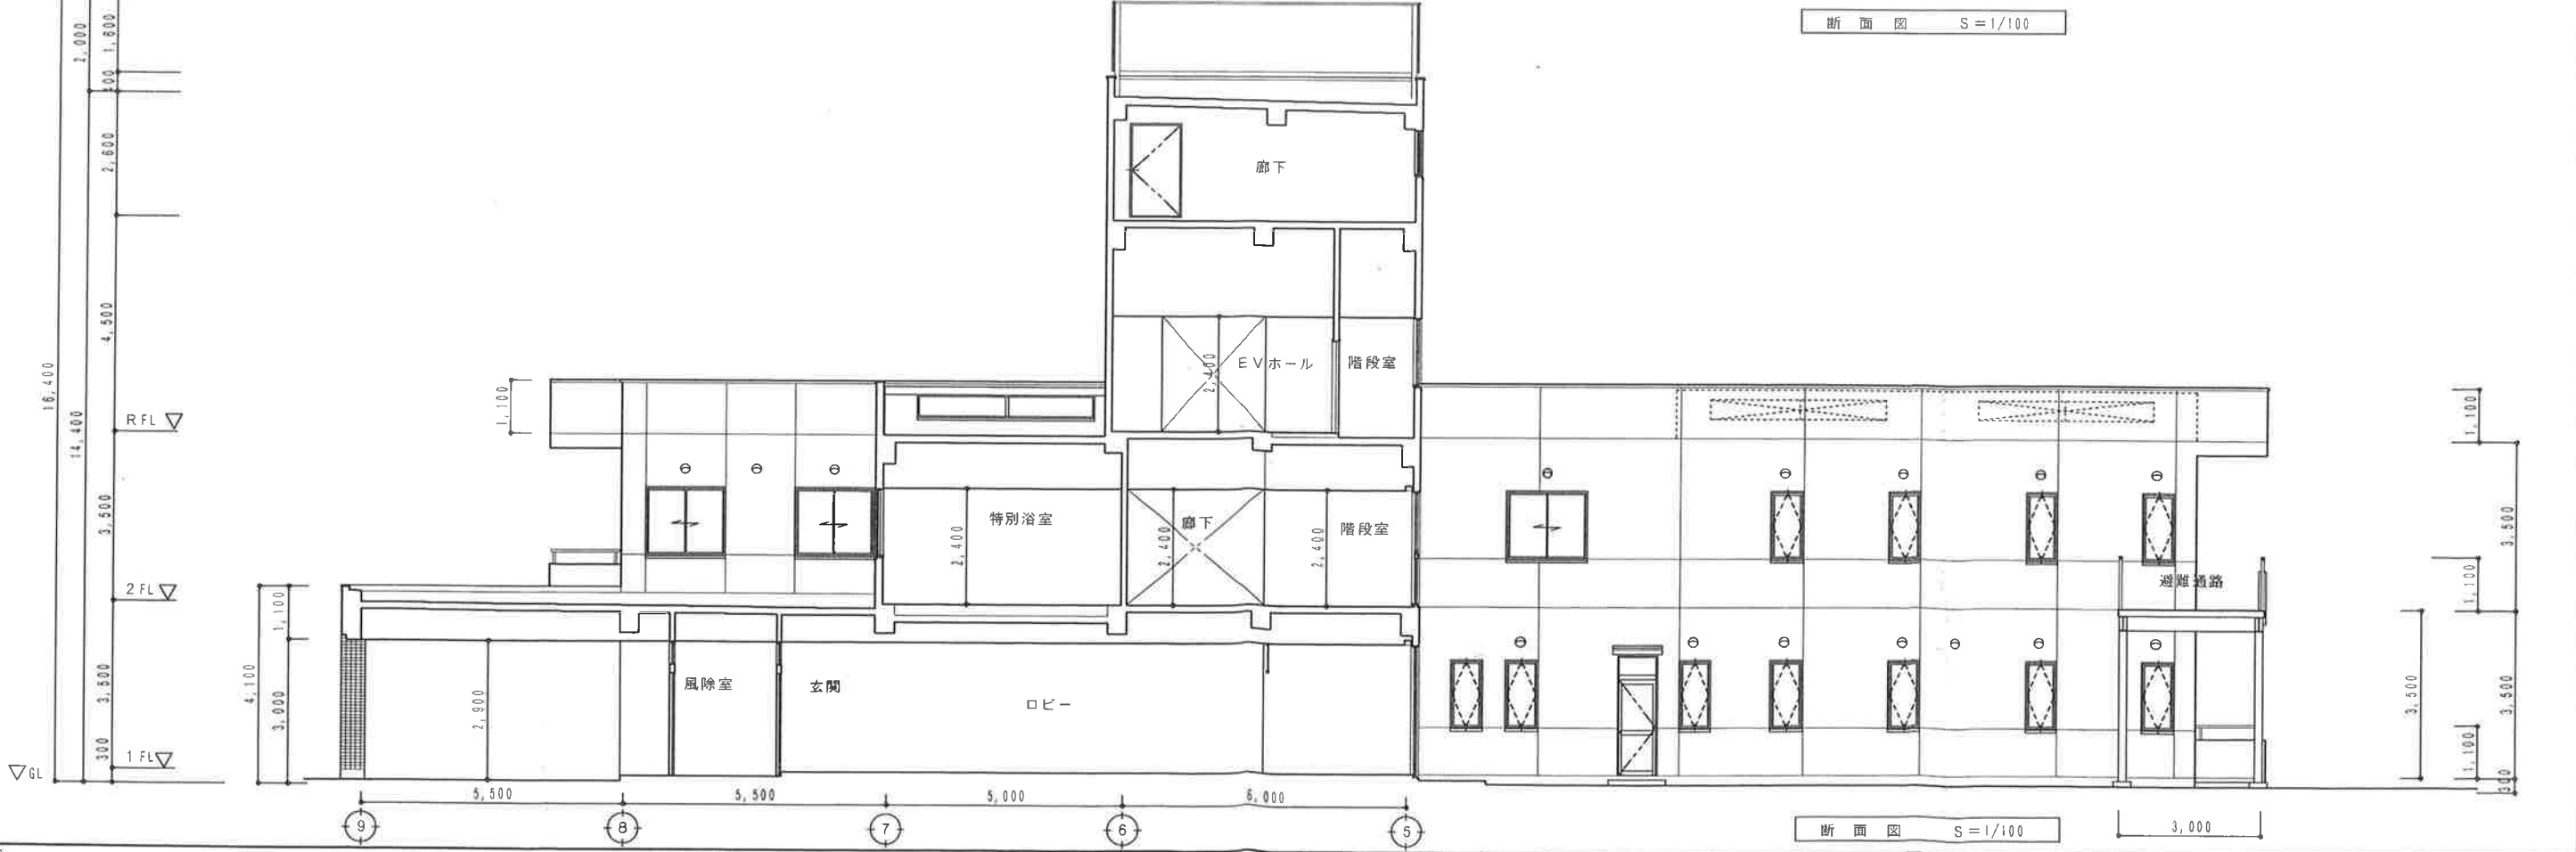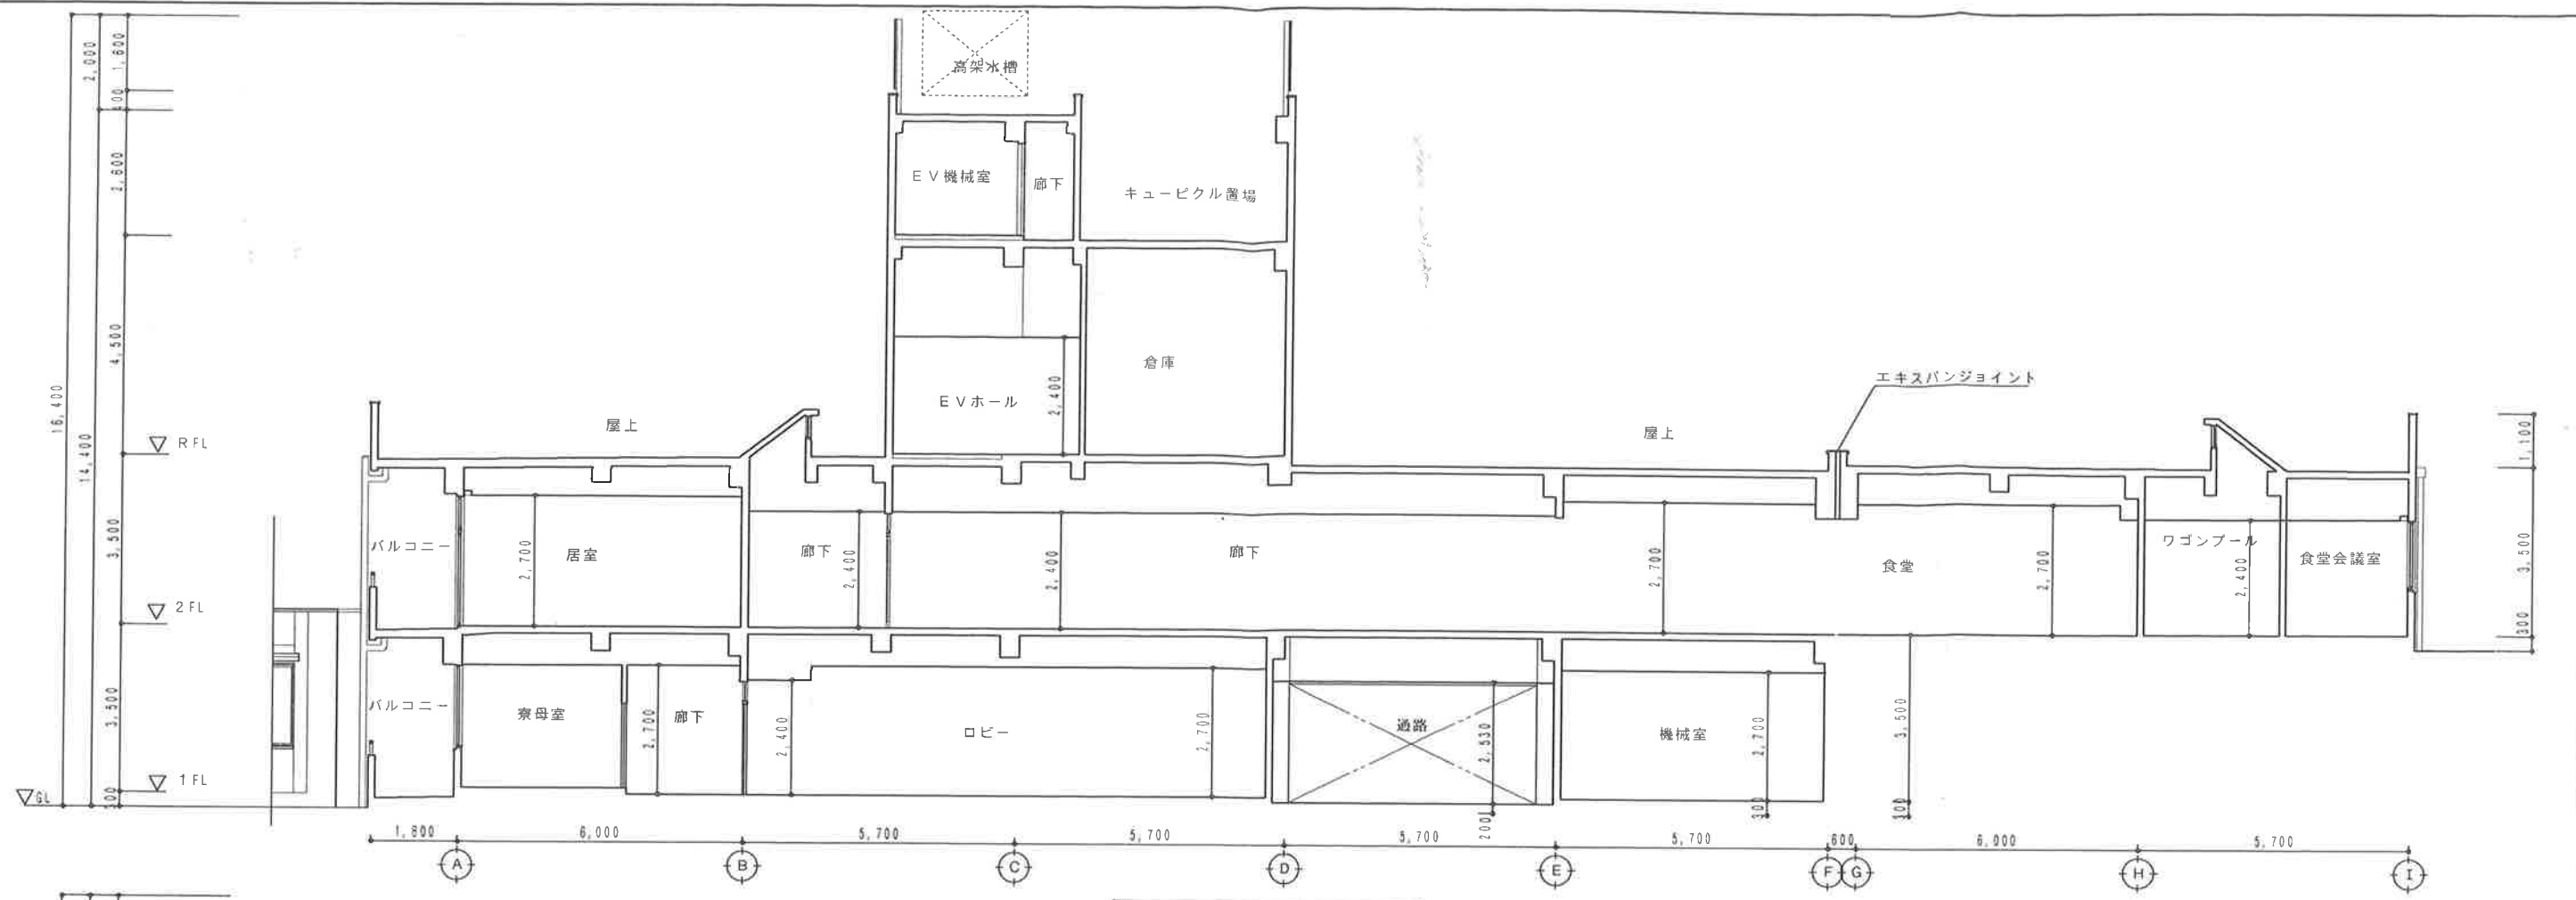

[備考]		設計変更年月日	設計	製図	検図	承認	年月日	工事名称	特別養護老人ホーム「音和の園」	外壁改修工事案	図面番号
		H					縮尺 1/100	図面名称	断面図		A-14
								(有) 菊地設計	1級建築士大臣登録第106693号 菊地一則 印		

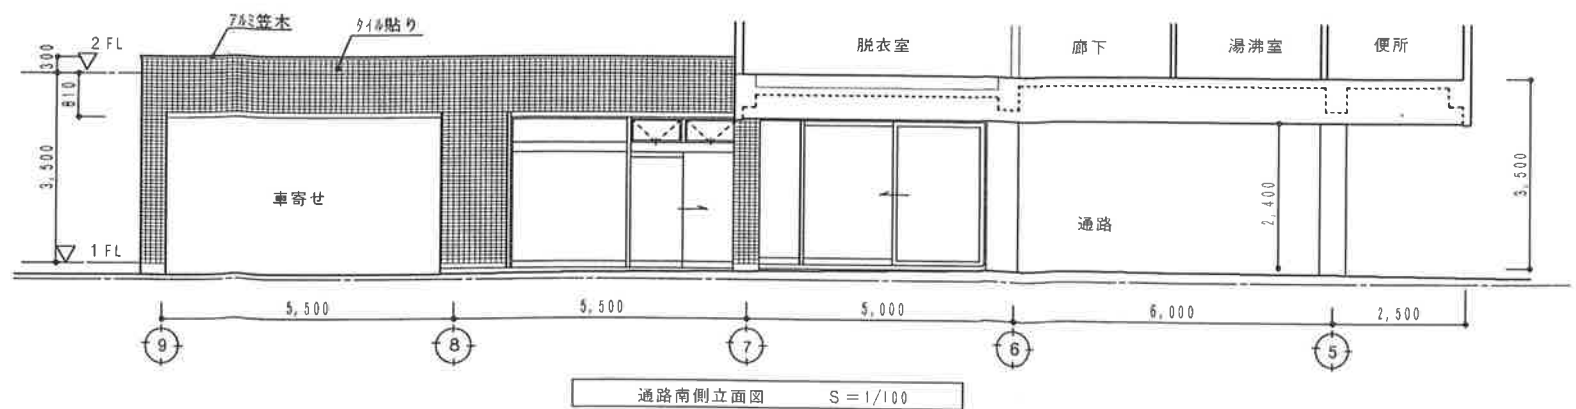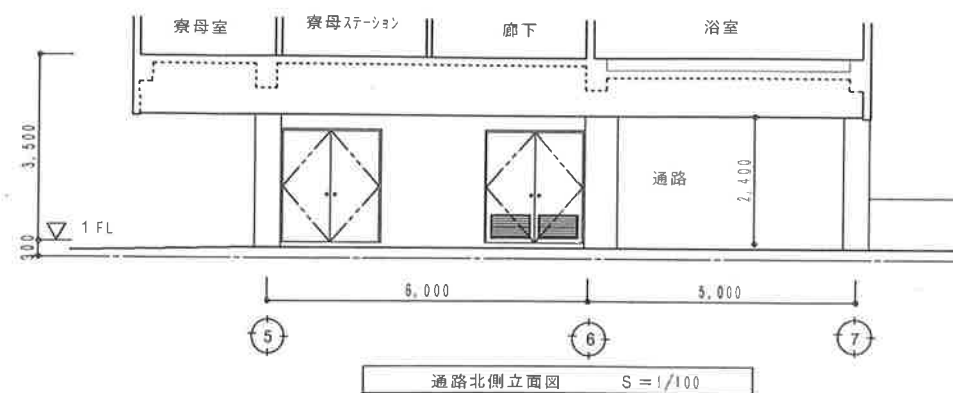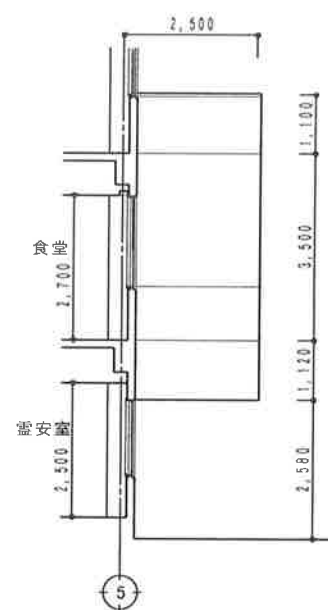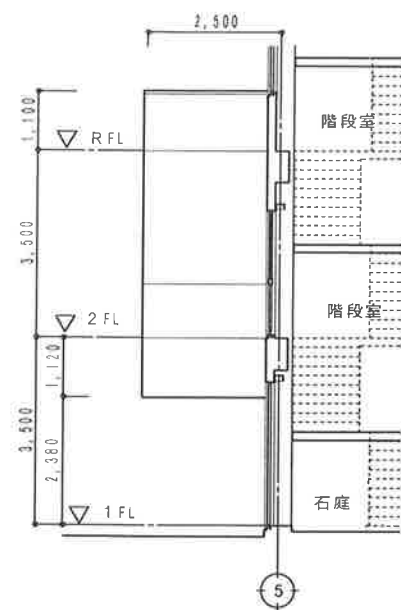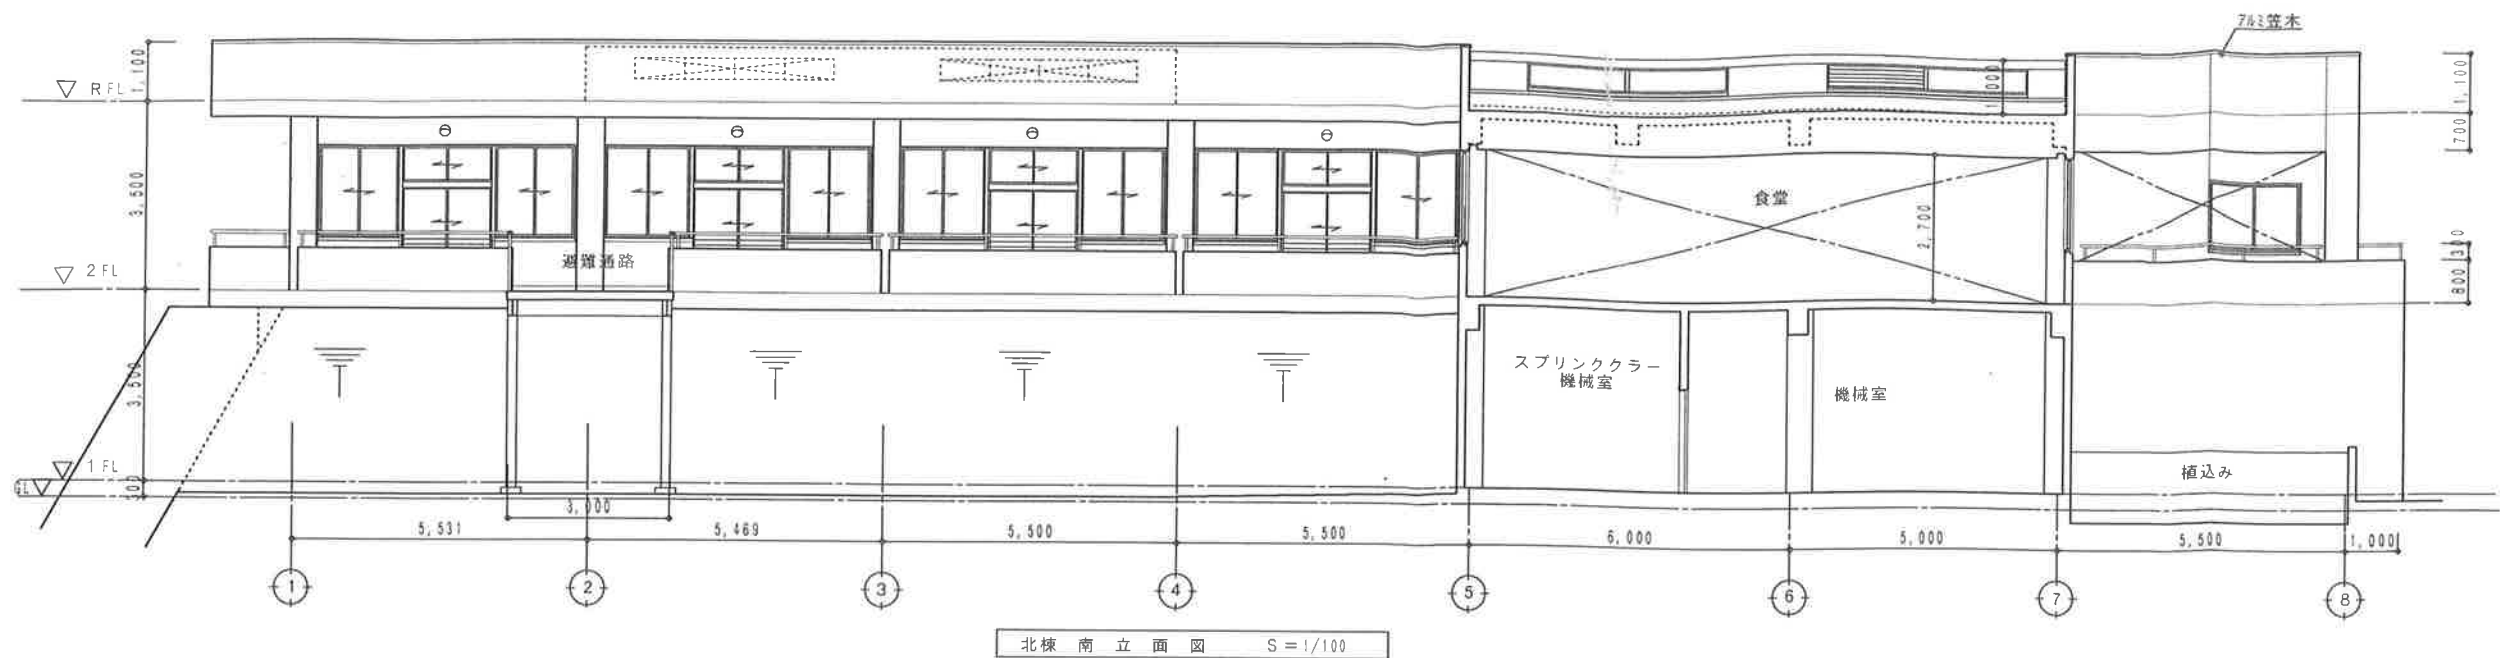

[備考]	設計変更年月日	設計	製図	検図	承認	年月日	工事名称	特別養護老人ホーム「音和の園」 外壁改修工事	図面番号
	H . . .					縮 尺 1/100	図面名称	ディサービス 立面図	A-15
							(有) 菊地 設計	1級建築士大臣登録第106693号 菊地一則	印